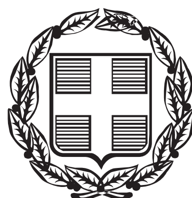


ΕΦΗΜΕΡΙΣ ΤΗΣ ΚΥΒΕΡΝΗΣΕΩΣ

ΤΗΣ ΕΛΛΗΝΙΚΗΣ ΔΗΜΟΚΡΑΤΙΑΣ

ΤΕΥΧΟΣ ΑΝΑΓΚΑΣΤΙΚΩΝ ΑΠΑΛΛΟΤΡΙΩΣΕΩΝ ΚΑΙ ΠΟΛΕΟΔΟΜΙΚΩΝ ΘΕΜΑΤΩΝ **Αρ. Φύλλου 234**

22 Ιουλίου 2014

ΠΕΡΙΕΧΟΜΕΝΑ

ΑΠΟΦΑΣΕΙΣ

ΑΠΟΦΑΣΕΙΣ

Αριθμ. Δ1/1855 (1)

Προσωρινή Κατάληψη Εκτάσεων για τις ανάγκες κατασκευής του έργου «Μελέτη, Κατασκευή και Θέση σε Λειτουργία της Επέκτασης του Μετρό Θεσσαλονίκης προς Καλαμαριά» Σταθμός «ΝΟΜΑΡΧΙΑ».

Ο ΥΠΟΥΡΓΟΣ
ΥΠΟΔΟΜΩΝ, ΜΕΤΑΦΟΡΩΝ ΚΑΙ ΔΙΚΤΥΩΝ

Σύμφωνα με τις διατάξεις:

1. Του Π.Δ. 63/2005 (ΦΕΚ 98/Α΄) «Κωδικοποίηση της Νομοθεσίας για την Κυβέρνηση και τα Κυβερνητικά Όργανα».

2. Του Π.Δ. 69/88 «Οργανισμός Γεν. Γραμματείας Δημ. Έργων» όπως συμπληρώθηκε, τροποποιήθηκε και ισχύει.

3. Του Ν. 1955/91 (ΦΕΚ Α΄ 112/18.07.91), όπως σήμερα ισχύει, περί ιδρύσεως Εταιρείας με την επωνυμία «ΑΤΤΙΚΟ ΜΕΤΡΟ Α.Ε.» και ειδικότερα τα άρθρα: έβδομο «Εποπτεία-Πρόσληψη Συμβούλων» και δέκατο «Απαλλοτριώσεις ιδιοκτησιών» του ιδίου Νόμου.

4. Της απόφασης Δ16/010/70/Γ/30-1-92 Υπουργού ΠΕΧΩΔΕ περί μεταβίβασης δικαιωμάτων και υποχρεώσεων του Δημοσίου στην «ΑΤΤΙΚΟ ΜΕΤΡΟ Α.Ε.»

5. Της απόφασης Δ16γ/010/1/Γ/02.01.2012 Υπουργού ΥΠ.ΜΕ.ΔΙ, «Καθορισμός καθ' ύλην Τεχνικών Διευθύνσεων ΓΓΔΕ για την άσκηση εποπτείας επί τεχνικών θεμάτων των εποπτευομένων από τη Γ.Γ.Δ.Ε. και Γ.Γ.Σ.Δ.Ε. Νομικών Προσώπων του Υπουργείου Υποδομών, Μεταφορών και Δικτύων».

6. Του Π.Δ. 189/2009 «Καθορισμός και ανακατανομή αρμοδιοτήτων των Υπουργείων» (με το οποίο από το Υπουργείο Περιβάλλοντος Ενέργειας και Κλιματικής Αλλαγής μεταφέρονται ως σύνολο αρμοδιοτήτων υπηρεσιών και προσωπικού στο Υπουργείο Υποδομών, Μεταφορών και Δικτύων η Γενική Γραμματεία Δημοσίων Έργων ΦΕΚ 221/5.11.2009 §2 άρθρο 6).

7. Του Π.Δ. 118/25-06-2013 (Φ.Ε.Κ. 152/25-06-2013 τ.Α΄) «Τροποποίηση του Π.Δ. 85/2012 (Α 141) - Ίδρυση Υπουργείου Υποδομών, Μεταφορών και Δικτύων..».

8. Του Π.Δ. 119/2013 (ΦΕΚ 153/25-06-2013 τ.Α΄) Διορισμός Αντιπροέδρου της Κυβέρνησης, Υπουργών, Αναπληρωτών Υπουργών και Υφυπουργών.

Και αφού λάβαμε υπόψη:

Το με αριθμό πρωτοκόλλου ALX - 51650/28-05-2014 έγγραφο της ΑΤΤΙΚΟ ΜΕΤΡΟ Α.Ε. με το οποίο ζητείται η προσωρινή κατάληψη των εκτάσεων με στοιχεία:

- 48-49-20-23-22-21-42-41-48 (Εμβαδού Ε=83μ^2), που βρίσκεται επί της οδού Μητροπολίτου Κυδωνιών 6, στο Δήμο Θεσσαλονίκης, όπως φαίνεται στο συνημμένο σχέδιο.

Φερόμενοι ιδιοκτήτες της ανωτέρω έκτασης είναι οι: Δήμος Θεσσαλονίκης, κ.α.

- 50-51-44-43-50 (Εμβαδού Ε=35μ^2), που βρίσκεται επί της οδού Μητροπολίτη Κυδωνιών 4, στο Δήμο Θεσσαλονίκης, όπως φαίνεται στο συνημμένο σχέδιο. Φερόμενοι ιδιοκτήτες της ανωτέρω έκτασης είναι οι: Ελληνικό Δημόσιο, κ.α.

- 51-52-53-54-55-56-25-47-46-44-51 (Εμβαδού Ε=39μ^2), που βρίσκεται επί της οδού Μητροπολίτη Κυδωνιών 2, στο Δήμο Θεσσαλονίκης, όπως φαίνεται στο συνημμένο σχέδιο.

Φερόμενοι ιδιοκτήτες της ανωτέρω έκτασης είναι οι: Φραντζίδου Ελευθερία, κ.α.

- 56-57-58-59-28-27-25-56 (Εμβαδού Ε=18μ^2), που βρίσκεται στη συμβολή των οδών Μητροπολίτη Κυδωνιών και Βασ. Όλγας, στο Δήμο Θεσσαλονίκης, όπως φαίνεται στο συνημμένο σχέδιο.

Φερόμενοι ιδιοκτήτες της ανωτέρω έκτασης είναι οι: Δήμος Θεσσαλονίκης, κ.α.

- 90-91-86-85-88-89-90 (Εμβαδού Ε=10μ^2), που βρίσκεται στη συμβολή των οδών Ιφιγένειας και Μητροπολίτη Κυδωνιών, στο Δήμο Καλαμαριάς, όπως φαίνεται στο συνημμένο σχέδιο.

Φερόμενοι ιδιοκτήτες της ανωτέρω έκτασης είναι οι: Δήμος Καλαμαριάς, κ.α.

- 86-87-82-77-76-83-84-85-86 (Εμβαδού Ε=31μ^2), που βρίσκεται επί της οδού Μητροπολίτη Κυδωνιών 7, στο Δήμο Καλαμαριάς, όπως φαίνεται στο συνημμένο σχέδιο.

Φερόμενοι ιδιοκτήτες της ανωτέρω έκτασης είναι οι: Χαραλαμπίδης Γεώργιος, Ρούπου Αγγελική, Τριαντάφυλλου Περσεφόνη. Τριαντάφυλλου Αικατερίνη, κ.α.

- 81-80-75-76-82-81 (Εμβαδού Ε=9μ^2), που βρίσκεται επί της οδού Μητροπολίτη Κυδωνιών 5, στο Δήμο Καλαμαριάς, όπως φαίνεται στο συνημμένο σχέδιο.

Φερόμενοι ιδιοκτήτες της ανωτέρω έκτασης είναι οι: Δήμος Καλαμαριάς, κ.α.

- 76-75-74-73-72-79-78-77-76 (Εμβαδού Ε=15μ^2), που βρίσκεται επί της οδού Μητροπολίτη Κυδωνιών 5, στο Δήμο Καλαμαριάς, όπως φαίνεται στο συνημμένο σχέδιο.

Φερόμενοι ιδιοκτήτες της ανωτέρω έκτασης είναι οι: Τριαντάφυλλου Μιχαήλ, κ.α.

- 73-72-71-70-73 (Εμβαδού Ε=16μ^2), που βρίσκεται επί της οδού Μητροπολίτη Κυδωνιών 3, στο Δήμο Καλαμαριάς, όπως φαίνεται στο συνημμένο σχέδιο.

Φερόμενοι ιδιοκτήτες της ανωτέρω έκτασης είναι οι: Μποζατζίδης Τιμολέων, Φραντζίδης Βασίλειος, κ.α.

- 70-69-66-65-60-63-64-67-68-71-70 (Εμβαδού Ε=43μ^2), που βρίσκεται στη συμβολή των οδών Βασ. Όλγας και Μητροπολίτη Κυδωνιών, στο Δήμο Καλαμαριάς, όπως φαίνεται στο συνημμένο σχέδιο.

Φερόμενοι ιδιοκτήτες της ανωτέρω έκτασης είναι οι: Φοιτά Νίκη, Φοιτάς Κωνσταντίνος, Φοιτάς Γεώργιος, κ.α.

- 60-61-62-63-60 (Εμβαδού Ε=9μ^2), που βρίσκεται στη συμβολή των οδών Βασ. Όλγας και Μητροπολίτη Κυδωνιών, στο Δήμο Καλαμαριάς, όπως φαίνεται στο συνημμένο σχέδιο.

Φερόμενοι ιδιοκτήτες της ανωτέρω έκτασης είναι οι: Δήμος Καλαμαριάς, κ.α. και επειδή:

Η προσωρινή κατάληψη των υπόψη εκτάσεων κρίνεται αναγκαία για την κατασκευή του έργου «Μελέτη, Κατασκευή και Θέση σε Λειτουργία της Επέκτασης του Μετρό Θεσσαλονίκης προς Καλαμαριά» και ειδικότερα για την κατασκευή του σταθμού «ΝΟΜΑΡΧΙΑ», και προβλέπεται από τον Ν. 1955/91 όπως σήμερα ισχύει η προσωρινή κατάληψη χώρων που εμπίπτουν στους σκοπούς της Εταιρείας «ΑΤΤΙΚΟ ΜΕΤΡΟ Α.Ε», αποφασίζουμε:

Την προσωρινή κατάληψη των εκτάσεων:

- 48-49-20-23-22-21-42-41-48 (Εμβαδού Ε=83μ^2), που βρίσκεται επί της οδού Μητροπολίτου Κυδωνιών 6, στο Δήμο Θεσσαλονίκης,

- 50-51-44-43-50 (Εμβαδού Ε=35μ^2), που βρίσκεται επί της οδού Μητροπολίτη Κυδωνιών 4, στο Δήμο Θεσσαλονίκης,

- 51-52-53-54-55-56-25-47-46-44-51 (Εμβαδού Ε=39μ^2), που βρίσκεται επί της οδού Μητροπολίτη Κυδωνιών 2, στο Δήμο Θεσσαλονίκης,

- 56-57-58-59-28-27-25-56 (Εμβαδού Ε=18μ^2), που βρίσκεται στη συμβολή των οδών Μητροπολίτη Κυδωνιών και Βασ. Όλγας, στο Δήμο Θεσσαλονίκης,

- 90-91-86-85-88-89-90 (Εμβαδού Ε=10μ^2), που βρίσκεται στη συμβολή των οδών Ιφιγένειας και Μητροπολίτη Κυδωνιών, στο Δήμο Καλαμαριάς,

- 86-87-82-77-76-83-84-85-86 (Εμβαδού Ε=31μ^2), που βρίσκεται επί της οδού Μητροπολίτη Κυδωνιών 7, στο Δήμο Καλαμαριάς,

81-80-75-76-82-81 (Εμβαδού Ε=9μ^2), που βρίσκεται επί της οδού Μητροπολίτη Κυδωνιών 5, στο Δήμο Καλαμαριάς,

- 76-75-74-73-72-79-78-77-76 (Εμβαδού Ε=15μ^2), που βρίσκεται επί της οδού Μητροπολίτη Κυδωνιών 5, στο Δήμο Καλαμαριάς,

73-72-71-70-73 (Εμβαδού Ε=16μ^2), που βρίσκεται επί της οδού Μητροπολίτη Κυδωνιών 3, στο Δήμο Καλαμαριάς,

- 70-69-66-65-60-63-64-67-68-71-70 (Εμβαδού Ε=43μ^2), που βρίσκεται στη συμβολή των οδών Βασ. Όλγας και Μητροπολίτη Κυδωνιών, στο Δήμο Καλαμαριάς,

- 60-61-62-63-60 (Εμβαδού Ε=9μ^2), που βρίσκεται στη συμβολή των οδών Βασ. Όλγας και Μητροπολίτη Κυδωνιών, στο Δήμο Καλαμαριάς,

όπως φαίνεται στο συνημμένο σχέδιο, το οποίο αποτελεί αναπόσπαστο μέρος της απόφασης αυτής, για τις ανάγκες κατασκευής του έργου «Μελέτη, Κατασκευή και Θέση σε Λειτουργία της Επέκτασης του Μετρό Θεσσαλονίκης προς Καλαμαριά», σταθμός «ΝΟΜΑΡΧΙΑ».

Μετά το πέρας των εργασιών οι εκτάσεις να αποδοθούν στους ιδιοκτήτες τους στην κατάσταση που αυτές βρίσκονται πριν από την κατάληψη. Προς τούτο η «ΑΤΤΙΚΟ ΜΕΤΡΟ Α.Ε.» να καταγράψει την υφιστάμενη προ της κατάληψης, κατάσταση.

Η κατάληψη θα διαρκέσει μέχρι την ολοκλήρωση του έργου του θέματος.


Η αποζημίωση για την προσωρινή κατάληψη των παραπάνω εκτάσεων θα καθορισθεί όπως προβλέπεται από τις διατάξεις του δεκάτου άρθρου του Ν. 1955/1991, όπως σήμερα ισχύει.

Η απόφαση αυτή να δημοσιευθεί στην Εφημερίδα της Κυβερνήσεως.

Αθήνα, 4 Ιουλίου 2014

Ο ΥΠΟΥΡΓΟΣ

ΜΙΧΑΗΛ ΧΡΥΣΟΧΟΪΔΗΣ

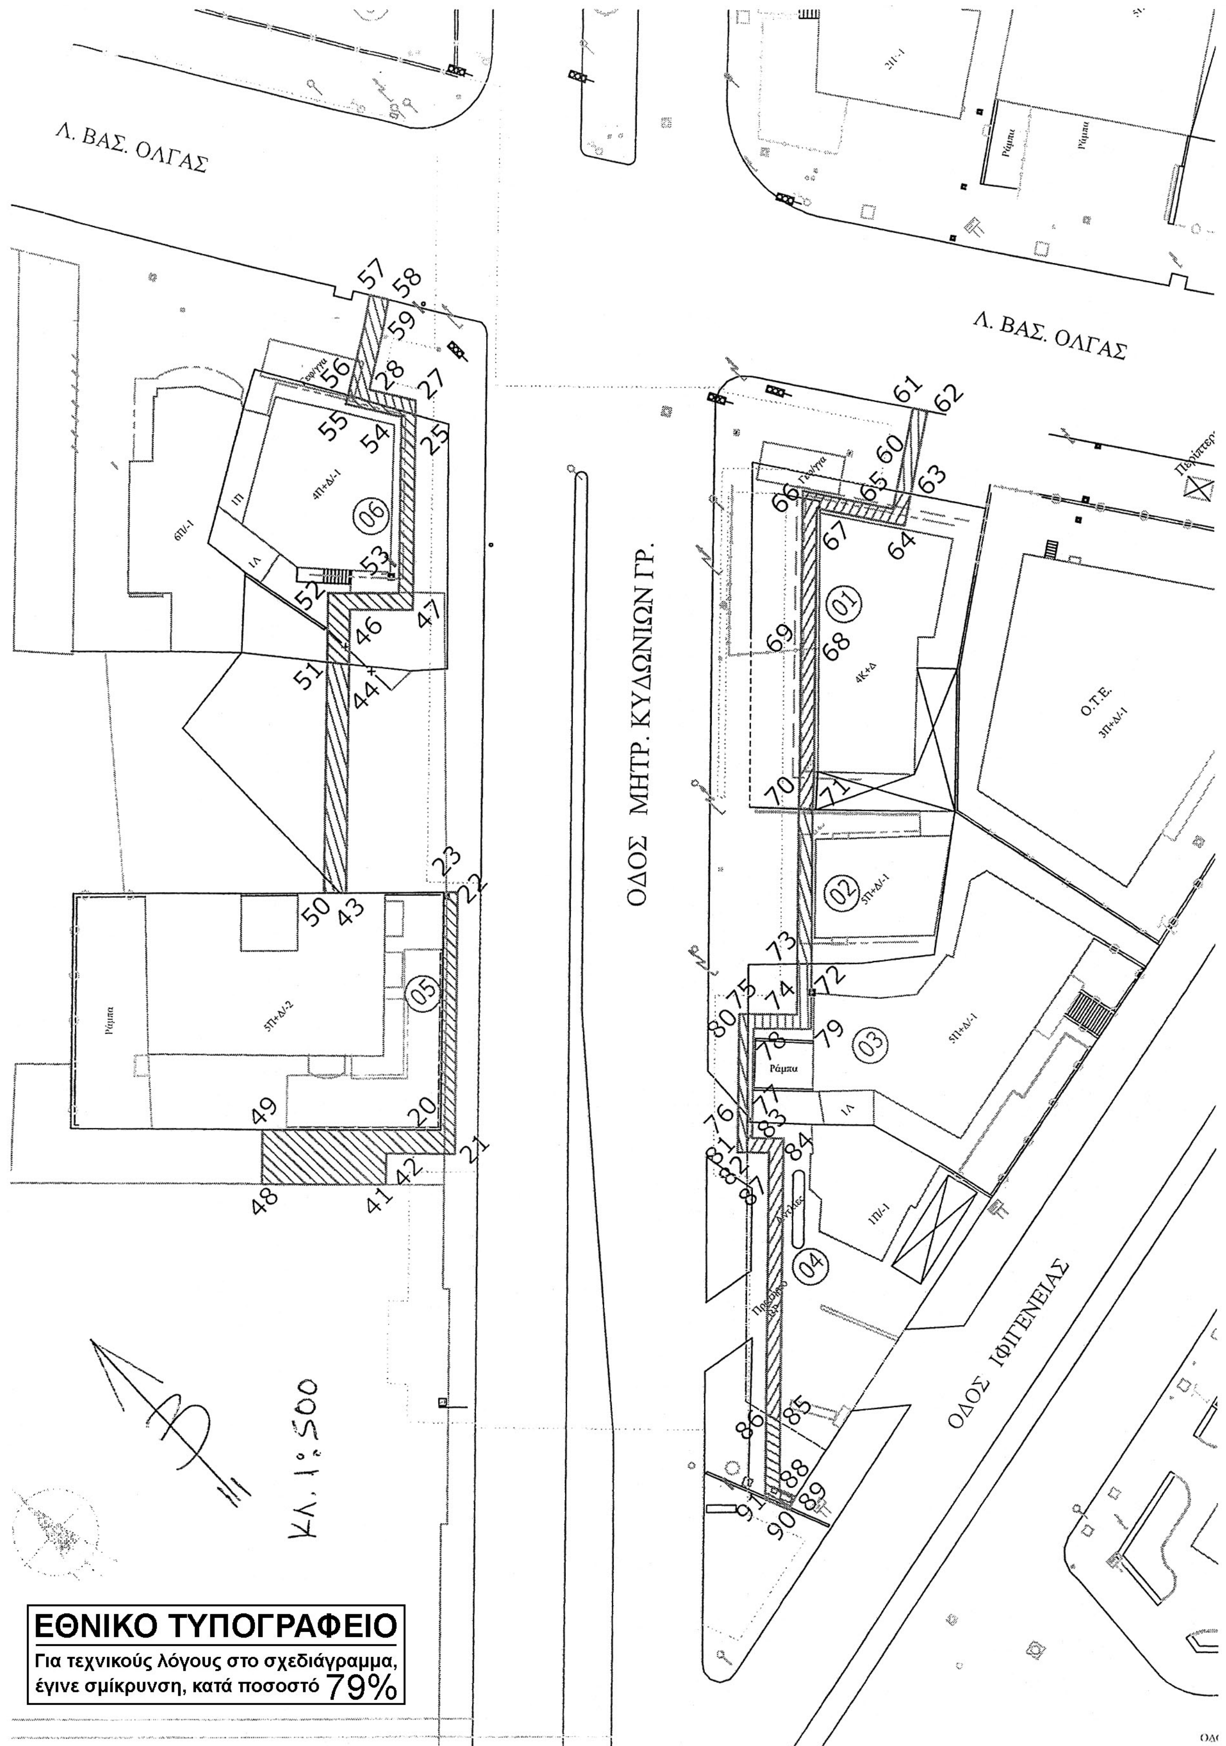
Λ. ΒΑΣ. ΟΛΓΑΣ
Λ. ΒΑΣ. ΟΛΓΑΣ
ΟΔΟΣ ΜΗΤΡ. ΚΥΔΩΝΙΩΝ ΓΡ.
ΟΔΟΣ ΙΦΙΓΕΝΕΙΑΣ
Ο.Τ.Ε.
3Π+Δ/-1
4Κ+Δ
5Π+Δ/-1
5Π+Δ/-2
4Π+Δ/-1
6Π/-1
1Π/-1
2Π/-1
Ράμπα
Ράμπα
Ράμπα
Ράμπα
01
02
03
04
05
06
Κλ. 1:500

Αριθμ. 64824/2671/13 (2)

Κίνηση διαδικασίας σύνταξης Σχεδίου Χωρικής και Οικιστικής Οργάνωσης Ανοικτής Πόλης (ΣΧΟΟΑΠ) Δήμου Ελαφονήσου στην Π.Ε. Λακωνίας.

Ο ΓΕΝΙΚΟΣ ΓΡΑΜΜΑΤΕΑΣ
ΑΠΟΚΕΝΤΡΩΜΕΝΗΣ ΔΙΟΙΚΗΣΗΣ
ΠΕΛΟΠΟΝΝΗΣΟΥ ΔΥΤΙΚΗΣ ΕΛΛΑΔΑΣ ΚΑΙ ΙΟΝΙΟΥ

Έχοντας υπόψη:

1. Τις διατάξεις του Ν. 3852/2010 «Νέα Αρχιτεκτονική της Αυτοδιοίκησης και της Αποκεντρωμένης Διοίκησης - Πρόγραμμα Καλλικράτης» (ΦΕΚ 87 Α΄/7-6-2010).

2. Το Π.Δ. 139/2010 «Οργανισμός της Αποκεντρωμένης Διοίκησης Πελοποννήσου, Δυτικής Ελλάδας και Ιονίου» (ΦΕΚ 232 Α΄/27-12-2010).

3. Τις διατάξεις του Ν. 2503/1997 «Διοίκηση, οργάνωση, στελέχωση της Περιφέρειας, ρύθμιση θεμάτων για την τοπική αυτοδιοίκηση και άλλες διατάξεις» (ΦΕΚ 107 Α΄/30.05.1997).

4. Τις διατάξεις του Ν. 2647/22-10-98 (ΦΕΚ 237 Α΄) «Μεταβίβαση αρμοδιοτήτων στις Περιφέρειες και την Αυτοδιοίκηση και άλλες διατάξεις».

5. Τις διατάξεις του Ν. 2508/97 «Βιώσιμη Οικιστική Ανάπτυξη των πόλεων και οικισμών της χώρας και άλλες διατάξεις» (ΦΕΚ - 124/Α΄/97) όπως τροποποιήθηκε με τις διατάξεις του άρθρου 24 του Ν. 2539/97 (ΦΕΚ 244/Α΄/4-12-97).

6. Τις διατάξεις του Ν. 1337/83 (Φ.Ε.Κ. 33 Α΄) «Επέκταση πολεοδομικών σχεδίων. Οικιστική ανάπτυξη και σχετικές ρυθμίσεις» και ειδικότερα το άρθρο 3 αυτού.

7. Τα οριζόμενα στην απόφ. 9572/1845/00 (ΦΕΚ 209/Δ΄/7-4-00) Υπουργού ΠΕ.ΧΩ.Δ.Ε. «Τεχνικές προδιαγραφές μελετών Γενικών Πολεοδομικών Σχεδίων (ΓΠΣ) και Σχεδίων Χωρικής Οικιστικής Οργάνωσης Ανοικτής Πόλης (ΣΧΟΟΑΠ) και αμοιβές μηχανικών για την εκπόνηση μελετών».

8. Την υπ' αριθμ. 34/2013 απόφαση του Δημοτικού Συμβουλίου του Δήμου Ελαφονήσου, (Πρακτικό 8/27.5.2013) για την απευθείας ανάθεση της μελέτης ΣΧΟΟΑΠ.

9. Την υπ' αριθμ. 56/2013 απόφαση του Δημοτικού Συμβουλίου του Δήμου Ελαφονήσου, (Πρακτικό 12/2.10.2013) για την κίνηση της διαδικασίας σύνταξης ΣΧΟΟΑΠ για το σύνολο του Δήμου.

10. Το γεγονός ότι από τις κανονιστικές διατάξεις της παρούσας απόφασης δεν προκαλείται δαπάνη σε βάρος του Κρατικού Προϋπολογισμού ή του προϋπολογισμού του οικείου Δήμου, αποφασίζουμε:

Την κίνηση της διαδικασίας σύνταξης μελέτης Σχεδίου Χωρικής και Οικιστικής Οργάνωσης Ανοικτής Πόλης (ΣΧΟΟΑΠ) Δήμου Ελαφονήσου, Π.Ε. Λακωνίας, για το σύνολο της εδαφικής περιφέρειας του ανωτέρω δήμου, τα όρια του οποίου φαίνονται με κόκκινη γραμμή στο σχετικό διάγραμμα κλίμακας 1:50.000, που θεωρήθηκε από τον Προϊστάμενο της ΔΙ.ΠΕ.ΧΩ.ΣΧ. Πελοποννήσου, αντίγραφο του οποίου σε φωτοσμίκρυνση δημοσιεύεται με την παρούσα απόφαση.

Η απόφαση αυτή με τον συνημμένο χάρτη των ορίων του Δήμου Ελαφονήσου να δημοσιευθεί στην Εφημερίδα της Κυβερνήσεως.

Τρίπολη, 2 Απριλίου 2014

Ο Γενικός Γραμματέας
Αποκεντρωμένης Διοίκησης
ΓΕΩΡΓΙΟΣ ΔΙΔΑΣΚΑΛΟΥ

ΕΘΝΙΚΟ ΤΥΠΟΓΡΑΦΕΙΟ
Για τεχνικούς λόγους στο σχεδιάγραμμα, έγινε σμίκρυνση, κατά ποσοστό 41%





ΥΠΟΜΝΗΜΑ

Όριο δήμου

ΕΛΛΗΝΙΚΗ ΔΗΜΟΚΡΑΤΙΑ
ΠΕΡΙΦΕΡΕΙΑ ΠΕΛΟΠΟΝΝΗΣΟΥ
ΝΟΜΟΣ ΛΑΚΩΝΙΑΣ
ΔΗΜΟΣ ΕΛΑΦΟΝΗΣΟΥ

Το παρόν συνοδεύει την αριθμ. 64824/2671/13/68 απόφαση Γενικού Γραμματέα Αποκεντρωμένης Διοίκησης Πελοποννήσου, Δυτικής Ελλάδας & Ιονίου

Ο ΠΡΟΪΣΤΑΜΕΝΟΣ Δ/ΝΣΗΣ ΠΕΡ/ΝΤΟΣ & ΧΩΡ. ΣΧΕΔ. ΠΕΛ/ΣΟΥ

ΚΟΛΛΑΣ ΣΤΑΥΡΟΣ

ΕΡΓΟ	ΣΧΕΔΙΟ ΧΩΡΙΚΗΣ ΟΙΚΙΣΤΙΚΗΣ ΟΡΓΑΝΩΣΗΣ ΑΝΟΙΧΤΗΣ ΠΟΛΗΣ (Σ.Χ.Ο.Ο.Α.Π.) ΔΗΜΟΥ ΕΛΑΦΟΝΗΣΟΥ		
ΑΝΑΔΟΧΟΣ ENCODIA engineering solutions			
ΜΕΛΕΤΗ	ΠΟΛΕΟΔΟΜΙΚΗ		ΑΡΙΘΜΟΣ ΣΧΕΔΙΟΥ
ΘΕΜΑ ΣΧΕΔΙΟΥ	ΧΩΡΟΤΑΞΙΚΟ ΠΛΑΙΣΙΟ		Α1
ΧΡΟΝΟΣ ΜΕΛΕΤΗΣ	ΣΕΠΤΕΜΒΡΙΟΣ 2013		ΚΛΙΜ. 1:50000

	ΟΝΟΜΑΤΕΠΩΝΥΜΟ	ΗΜΕΡΟΜΗΝΙΑ	ΥΠΟΓΡΑΦΗ
ΣΥΝΤΑΧΘΗΚΕ	ΦΩΤΟΠΟΥΛΟΣ Φ.	09/2013	ENCODIA ΣΥΜΒΟΥΛΟΙ ΜΗΧΑΝΙΚΟΙ Ε.Π.Ε. ΤΕΧΝΙΚΗ ΕΤΑΙΡΕΙΑ ΥΜΗΤΤΟΥ 5 - ΧΟΛΑΡΓΟΣ Τ.Κ. 155 61 ΤΗΛ. 210 6542467 - FAX: 210 6548461 Α.Φ.Μ. 800339138 - Δ.Ο.Υ. ΧΟΛΑΡΓΟΥ
ΕΛΕΓΘΗΚΕ	ΠΑΤΣΑ ΣΟΦΙΑ ΜΗΧ. ΟΡΥΚΤΩΝ ΠΟΡΩΝ	10/2013	
ΘΕΩΡΗΘΗΚΕ	ΠΑΤΣΑ ΣΟΦΙΑ ΜΗΧ. ΟΡΥΚΤΩΝ ΠΟΡΩΝ	10/2013	
ΕΓΚΡΙΘΗΚΕ			

ΕΘΝΙΚΟ ΤΥΠΟΓΡΑΦΕΙΟ

ΕΦΗΜΕΡΙΣ ΤΗΣ ΚΥΒΕΡΝΗΣΕΩΣ

ΤΙΜΗ ΠΩΛΗΣΗΣ ΦΥΛΛΩΝ ΤΗΣ ΕΦΗΜΕΡΙΔΑΣ ΤΗΣ ΚΥΒΕΡΝΗΣΕΩΣ

Σε έντυπη μορφή:

- Για τα Φ.Ε.Κ. από 1 έως 16 σελίδες σε 1 € προσαυξανόμενη κατά 0,20 € για κάθε επιπλέον οκτασέλιδο ή μέρος αυτού.
- Για τα φωτοαντίγραφα Φ.Ε.Κ. σε 0,15 € ανά σελίδα.

Σε μορφή DVD/CD:

Τεύχος	Ετήσια έκδοση	Τριμηνιαία έκδοση	Μηνιαία έκδοση
Α΄	150 €	40 €	15 €
Β΄	300 €	80 €	30 €
Γ΄	50 €	-	-
Υ.Ο.Δ.Δ.	50 €	-	-
Δ΄	110 €	30 €	-

Τεύχος	Ετήσια έκδοση	Τριμηνιαία έκδοση	Μηνιαία έκδοση
Α.Α.Π.	110 €	30 €	-
Ε.Β.Ι.	100 €	-	-
Α.Ε.Δ.	5 €	-	-
Δ.Δ.Σ.	200 €	-	20 €
Α.Ε.-Ε.Π.Ε.	-	-	100 €

- Η τιμή πώλησης μεμονωμένων Φ.Ε.Κ. σε μορφή cd-rom από εκείνα που διατίθενται σε ψηφιακή μορφή και μέχρι 100 σελίδες, σε 5 € προσαυξανόμενη κατά 1 € ανά 50 σελίδες.

ΕΤΗΣΙΕΣ ΣΥΝΔΡΟΜΕΣ Φ.Ε.Κ.

Τεύχος	Έντυπη μορφή
Α΄	225 €
Β΄	320 €
Γ΄	65 €
Υ.Ο.Δ.Δ.	65 €

Τεύχος	Έντυπη μορφή
Δ΄	160 €
Α.Α.Π.	160 €
Ε.Β.Ι.	65 €
Α.Ε.Δ.	10 €

Τεύχος	Έντυπη μορφή
Α.Ε.-Ε.Π.Ε.	2.250 €
Δ.Δ.Σ.	225 €
Α.Σ.Ε.Π.	70 €
Ο.Π.Κ.	-

- Το τεύχος Α.Σ.Ε.Π. (έντυπη μορφή) θα αποστέλλεται σε συνδρομητές ταχυδρομικά, με την επιβάρυνση των 70 €, ποσό το οποίο αφορά τα ταχυδρομικά έξοδα.

- Η καταβολή γίνεται σε όλες τις Δημόσιες Οικονομικές Υπηρεσίες (Δ.Ο.Υ.). Το πρωτότυπο διπλότυπο (έγγραφο αριθμ. πρωτ. 9067/28.2.2005 2η Υπηρεσία Επιτρόπου Ελεγκτικού Συνεδρίου) με φροντίδα των ενδιαφερομένων, πρέπει να αποστέλλεται ή να κατατίθεται στο Εθνικό Τυπογραφείο (Καποδιστρίου 34, Τ.Κ. 104 32 Αθήνα).
- Σημειώνεται ότι φωτοαντίγραφα διπλοτύπων, ταχυδρομικές Επιταγές για την εξόφληση της συνδρομής, δεν γίνονται δεκτά και θα επιστρέφονται.
- Οι οργανισμοί τοπικής αυτοδιοίκησης, τα νομικά πρόσωπα δημοσίου δικαίου, τα μέλη της Ένωσης Ιδιοκτητών Ημερησίου Τύπου Αθηνών και Επαρχίας, οι τηλεοπτικοί και ραδιοφωνικοί σταθμοί, η Ε.Σ.Η.Ε.Α, τα τριτοβάθμια συνδικαλιστικά όργανα και οι τριτοβάθμιες επαγγελματικές ενώσεις δικαιούνται έκπτωσης πενήντα τοις εκατό (50%) επί της ετήσιας συνδρομής.
- Το ποσό υπέρ ΤΑ.Π.Ε.Τ. (5% επί του ποσού συνδρομής), καταβάλλεται ολόκληρο (Κ.Α.Ε. 3512) και υπολογίζεται πριν την έκπτωση.
- Στην Ταχυδρομική συνδρομή του τεύχους Α.Σ.Ε.Π. δεν γίνεται έκπτωση.

Πληροφορίες για δημοσιεύματα που καταχωρίζονται στα Φ.Ε.Κ. στο τηλ.: 210 5279000.
Φωτοαντίγραφα παλαιών Φ.Ε.Κ.: τηλ.: 210 8220885.

Τα φύλλα όλων των τευχών της Εφημερίδας της Κυβερνήσεως διατίθενται δωρεάν σε ηλεκτρονική μορφή από την ιστοσελίδα του Εθνικού Τυπογραφείου (www.et.gr)

Ηλεκτρονική Διεύθυνση: http://www.et.gr - e-mail: webmaster.et@et.gr

ΟΙ ΥΠΗΡΕΣΙΕΣ ΕΞΥΠΗΡΕΤΗΣΗΣ ΠΟΛΙΤΩΝ ΛΕΙΤΟΥΡΓΟΥΝ ΚΑΘΗΜΕΡΙΝΑ ΑΠΟ 08:00 ΜΕΧΡΙ 13:30



ΑΠΟ ΤΟ ΕΘΝΙΚΟ ΤΥΠΟΓΡΑΦΕΙΟ
ΚΑΠΟΔΙΣΤΡΙΟΥ 34 * ΑΘΗΝΑ 104 32 * ΤΗΛ. 210 52 79 000 * FAX 210 52 21 004